


Le clos du Guindy

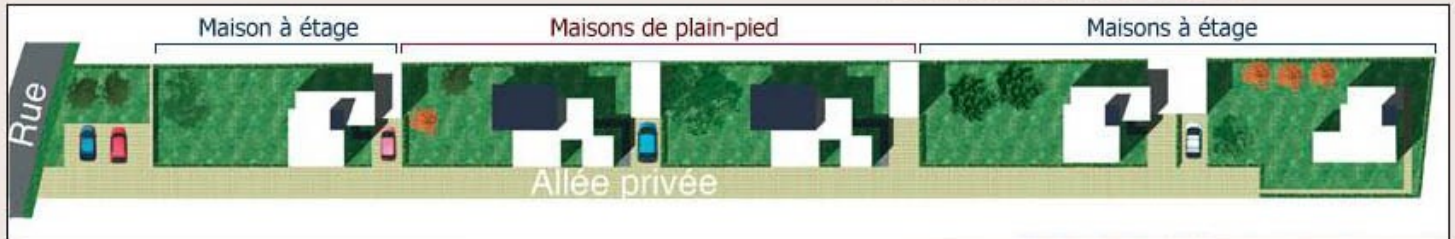

Maisons de plain-pied

- Nombre de maisons de plain-pied : 2.
- Surface habitable des maisons de plain-pied : 83.00 m², deux versions, chacune avec option de 11 m² supplémentaires.

Suite de la démarche architecturale

- Privilégier l'orientation au sud des pièces et des jardins.
- Les maisons sont disposées les unes derrière les autres sur la parcelle tout en longueur, elles sont desservies par une voie privée.
- Les terrasses donnant sur le jardin sont en bois comme un pont de bateau.
- Les garages sont éclairés par des vitrages en polycarbonates translucides blanc.



VERSION A



VERSION B

